


Legende:

	Z 457		Z 1004-33
	Z 459		Z 1004-32
	Z 454-10		Z 1000-02
	Z 454-20		Z 423-20
	Z 600-30+WL-Rot		Z 250
			Z 274-50

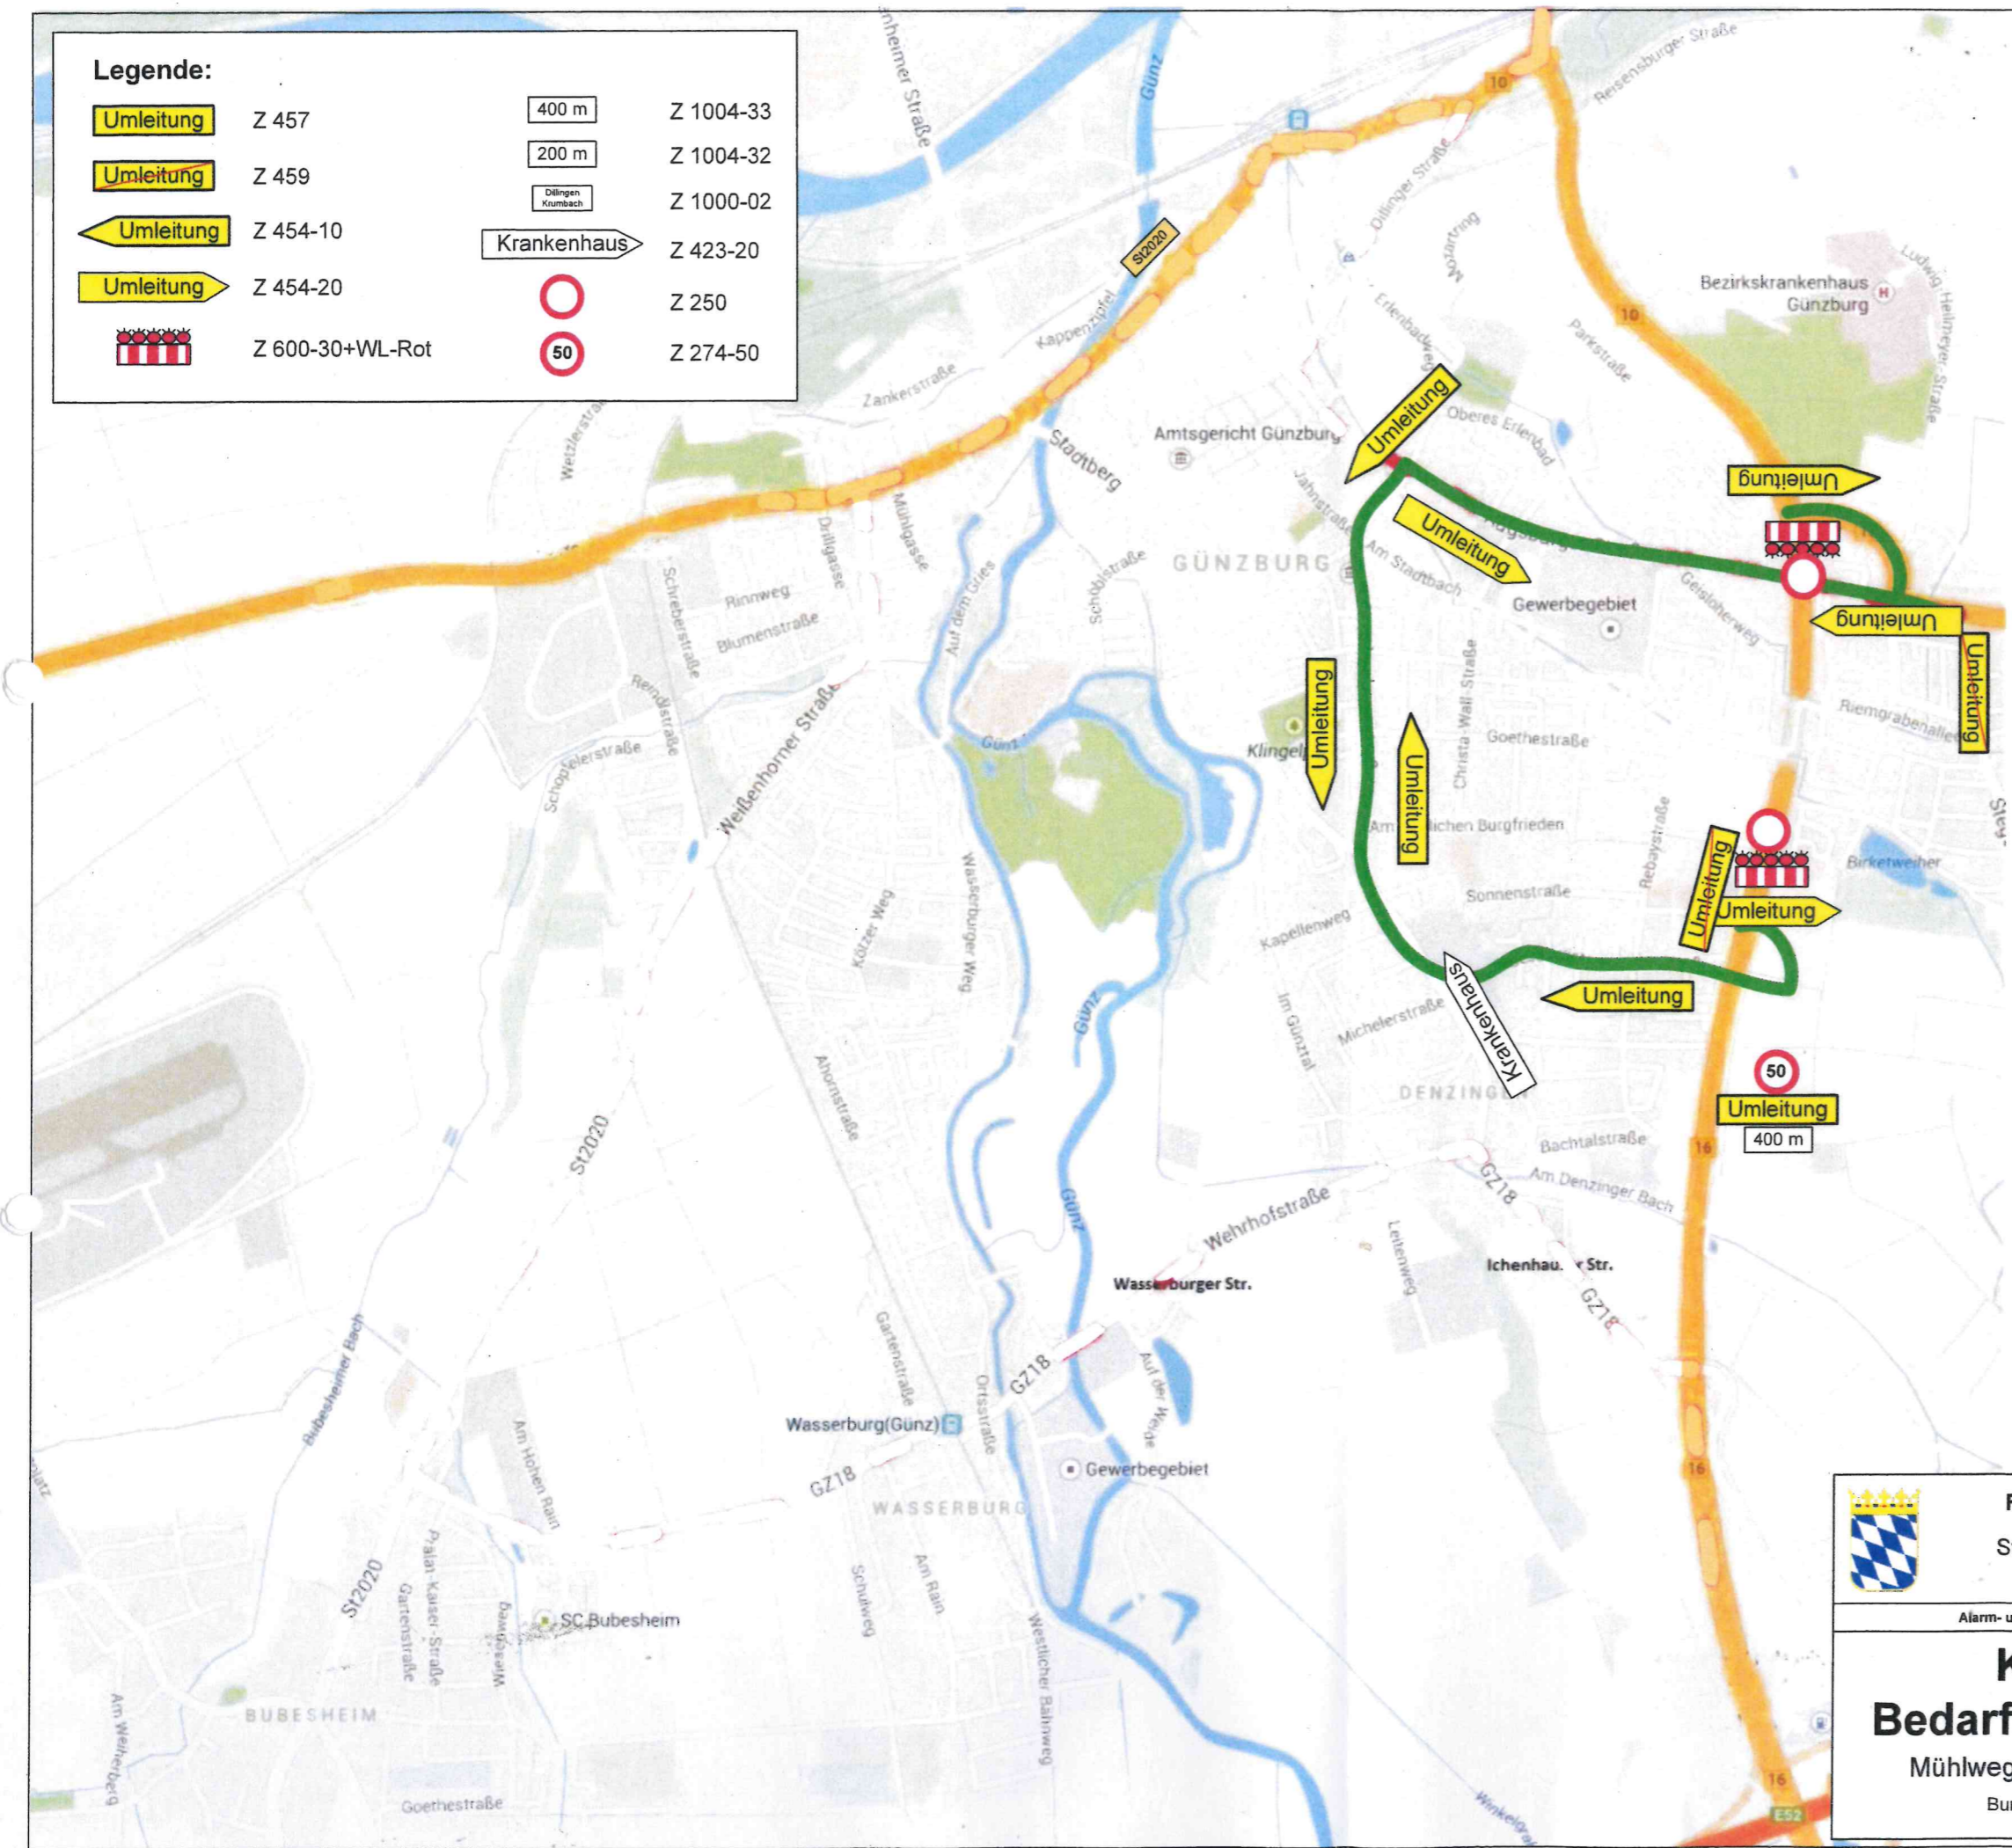

Kleine Umleitung:

1) B16 von Krumbach kommend:

Ausleitung des Verkehrs an der Einmündung Geschwister-Scholl-Str.
Über Geschwister-Scholl-Str., Ichenhauser Str., Krankenhausstr., Sedanstr. und Augsburgstr. zur Einmündung B10/B16 (Polizeihohe)

2) B16 von Richtung Donauwörth kommend:

Wie oben beschrieben in umgekehrter Weise

	Freistaat Bayern		Unterlage	A.3.3		
	Staatliches Bauamt Krumbach		Blatt Nr.	2		
				Brünger & Co Engineering GmbH		
		Datum	Zeichen			
Kleine Bedarfsumleitung Mühlwegtunnel Günzburg Bundesstraße B16		Alarm- und Gefahrenabwehrplan	bearbeitet	07.01.2015	FD	
			gezeichnet	11.01.2010	BA	
			geprüft			
			Reg. Nr.			
		Umleitungskonzept				
		Maßstab: -				